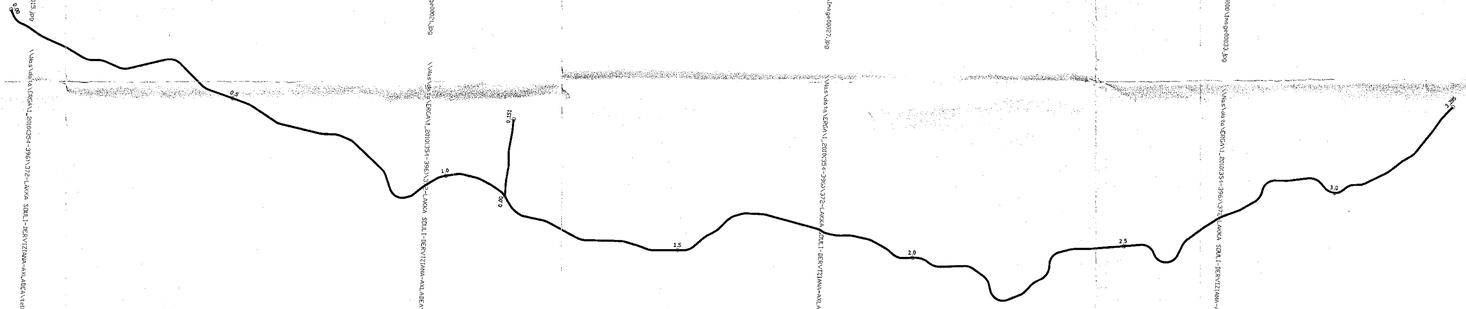

GEORGIOS NAOUM

Digitally signed by GEORGIOS NAOUM
Date: 2018.10.12 10:18:16 +03'00'

ΚΥΡΙΟΣ ΤΟΥ ΕΡΓΟΥ (OWNER)

ΔΗΜΟΣ ΔΩΔΩΝΗΣ Ν. ΙΩΑΝΝΙΝΩΝ

ΕΡΓΟ

ΒΕΛΤΙΩΣΗ ΑΓΡΟΤΙΚΗΣ ΟΔΟΥ ΑΠΟ Δ.Δ. ΔΕΡΒΙΖΙΑΝΩΝ - Δ.Δ. ΓΕΩΡΓΑΝΩΝ ΕΩΣ Δ.Δ. ΑΧΛΑΔΕΑΣ (ΕΠΙΚ/ΗΣΗ)

ΘΕΣΗ ΕΡΓΟΥ (PROJECT SITE)

Τ.Κ. ΔΕΡΒΙΖΙΑΝΩΝ - Τ.Κ. ΓΕΩΡΓΑΝΩΝ - Τ.Κ. ΑΧΛΑΔΕΑΣ Δ.Ε. ΛΑΚΚΑΣ ΣΟΥΛΙΟΥ ΔΗΜΟΣ ΔΩΔΩΝΗΣ

ΕΙΔΟΣ– ΣΤΑΔΙΟ ΜΕΛΕΤΗΣ	ΟΔΟΠΟΙΙΑ	ΟΡΙΣΤΙΚΗ ΜΕΛΕΤΗ

ΣΤΟΙΧΕΙΑ ΣΧΕΔΙΟΥ (PROJECT PARTS)

ΓΕΝΙΚΗ ΟΡΙΖΟΝΤΙΟΓΡΑΦΙΑ ΟΔΩΝ

		ΟΔ	Γ.01
ΚΩΔΙΚΟΣ ΜΕΛΕΤΗΣ (PROJECT CODE) 372	ΚΛΙΜΑΚΑ (SCALE) 1:5000	ΣΤΑΔΙΜΗ (LEVEL)	
	ΗΜΕΡ/ΝΙΑ ΕΚΠΟΝΗΣΗΣ (ISSUE DATE) ΣΕΠΤΕΜΒΡΙΟΣ 2017	ΤΜΗΜΑ ΕΡΓΟΥ (PROJECT SECTION)	

ΜΕΛΕΤΗΤΕΣ (DESIGNER'S TEAM)

.....

Ο ΣΥΝΤΑΞΑΣ
20/09/2017

Χ.ΡΟΥΣΟΠΟΥΛΟΣ
ΠΟΛΙΤΙΚΟΣ ΜΗΧΑΝΙΚΟΣ Τ.Ε.

ΘΕΩΡΗΘΗΚΕ
Ο ΑΝΑΠΛ. ΠΡΟΪΣΤΑΜΕΝΟΣ ΤΕΧΝ. ΥΠΗΡΕΣΙΩΝ
20/09/2017

Γ.ΝΑΟΥΜ
ΠΟΛΙΤΙΚΟΣ ΜΗΧΑΝΙΚΟΣ Τ.Ε.

ΕΚΔΟΣΕΙΣ ΣΧΕΔΙΩΝ

Α/Α	ΕΙΔΟΣ ΜΕΛΕΤΗΣ	ΕΚΔΟΣΕΙΣ ΣΧΕΔΙΩΝ	ΜΕΛΕΤΗΤΗΣ	ΕΛΕΓΧΟΣ ΜΕΛΕΤΗΣ	ΕΓΚΡΙΣΗ ΜΕΛΕΤΗΣ