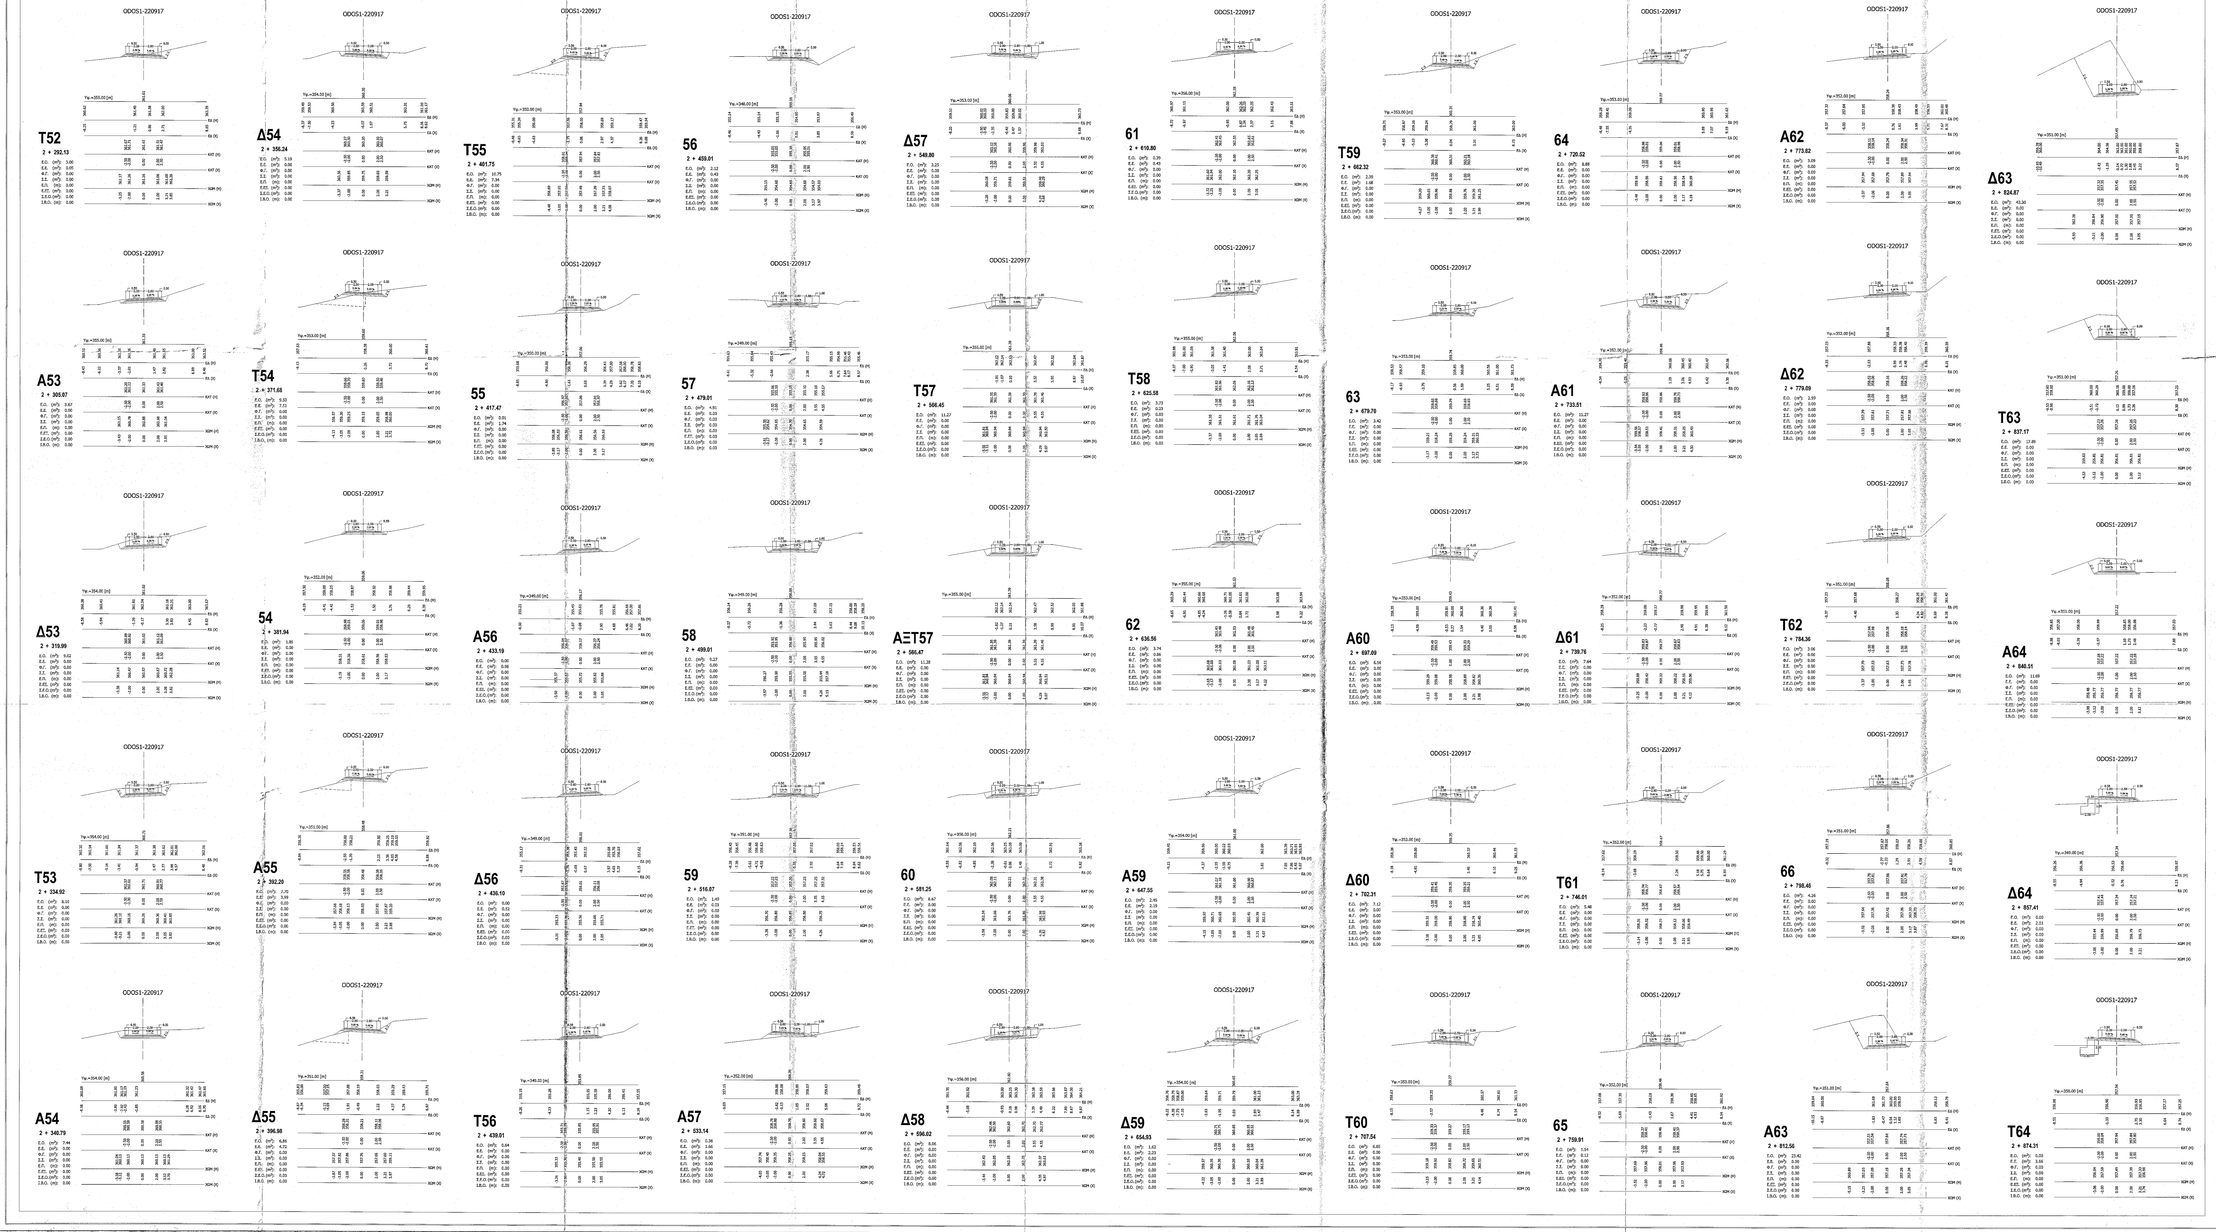

GEORGI OS NAOUM

Digitally signed by GEORGIOS NAOUM
Date: 2018.10.12 10:21:13 +03'00'

ΕΦΑΡΜΟΣΤΗΣ ΤΟΥ ΕΡΓΟΥ (OWNER)	**ΔΗΜΟΣ ΔΩΔΩΝΗΣ Ν. ΙΩΑΝΝΙΝΩΝ**
ΕΡΓΟ (PROJECT)	ΒΕΛΤΙΩΣΗ ΑΓΡΟΤΙΚΗΣ ΟΔΟΥ ΑΠΟ Δ.Δ. ΔΕΡΒΙΖΙΑΝΩΝ - Δ.Δ. ΓΕΟΡΓΑΝΩΝ ΕΟΣ Δ.Δ. ΑΚΛΑΔΕΑΣ (ΒΠΚΑΡΟΤΟΜΗ)
ΘΕΣΗ ΕΡΓΟΥ (PROJECT SITE)	Τ.Κ. ΔΕΡΒΙΖΙΑΝΩΝ - Τ.Κ. ΓΕΟΡΓΑΝΩΝ - Τ.Κ. ΑΚΛΑΔΕΑΣ Δ.Ε.ΑΚΛΑΔΕΑΣ ΣΟΥΛΙΟΥ ΔΗΜΟΣ ΔΩΔΩΝΗΣ
ΕΙΔΟΣ-ΣΤΑΔΙΟ ΜΕΛΕΤΗΣ	ΟΔΟΠΟΙΙΑ — ΟΡΙΣΤΙΚΗ ΜΕΛΕΤΗ
ΤΙΤΛΟΣ ΣΧΕΔΙΟΥ (PROJECT TITLE)	**ΔΙΑΤΟΜΕΣ ΟΔΟΥ**
ΑΡΙΘΜΟΣ ΜΕΛΕΤΗΣ (PROJECT NO) 372	ΚΛΙΜΑΚΑ (SCALE) 1:200 — ΗΜΕΡ/ΝΙΑ ΕΚΔΟΣΗΣ (DATE OF ISSUE) **ΣΕΠΤΕΜΒΡΙΟΣ 2017** — ΣΧΕΔΙΟ (DRAWING) **ΟΔ** — ΤΙΤΛΟΣ (LEVEL) **Δ.04** — Scale (PAPER) — Width (T. SEC.NOM)
ΜΕΛΕΤΗΤΗΣ (DESIGNER) (TEAM)	.....

Ο ΠΡΟΪΣΤΑΜΕΝΟΣ ΤΗΣ ΔΙΟΙΚΗΣΗΣ
Ο ΑΝΑΠΛΗΡΩΤΗΣ ΔΗΜΑΡΧΟΣ ΔΩΔΩΝΗΣ
ΑΓΓΕΛΟΣ ΤΣΙΓΚΟΣ
ΠΑΝΑΓΙΩΤΗΣ ΜΑΥΡΟΜΑΤΗΣ Π.Ε.

Α/Α	ΕΙΔΟΣ ΜΕΛΕΤΗΣ	ΕΝΔΕΙΞΕΙΣ ΣΧΕΔΙΟΥ	ΠΑΛΑΙΟΣ ΣΧΕΔΙΟΣ: ΜΕΛΕΤΗΤΗΣ	ΕΝΕΚΡΙΝΕ ΜΕΛΕΤΗΤΗ	ΕΚΡΙΝΕ ΜΕΛΕΤΗΤΗ