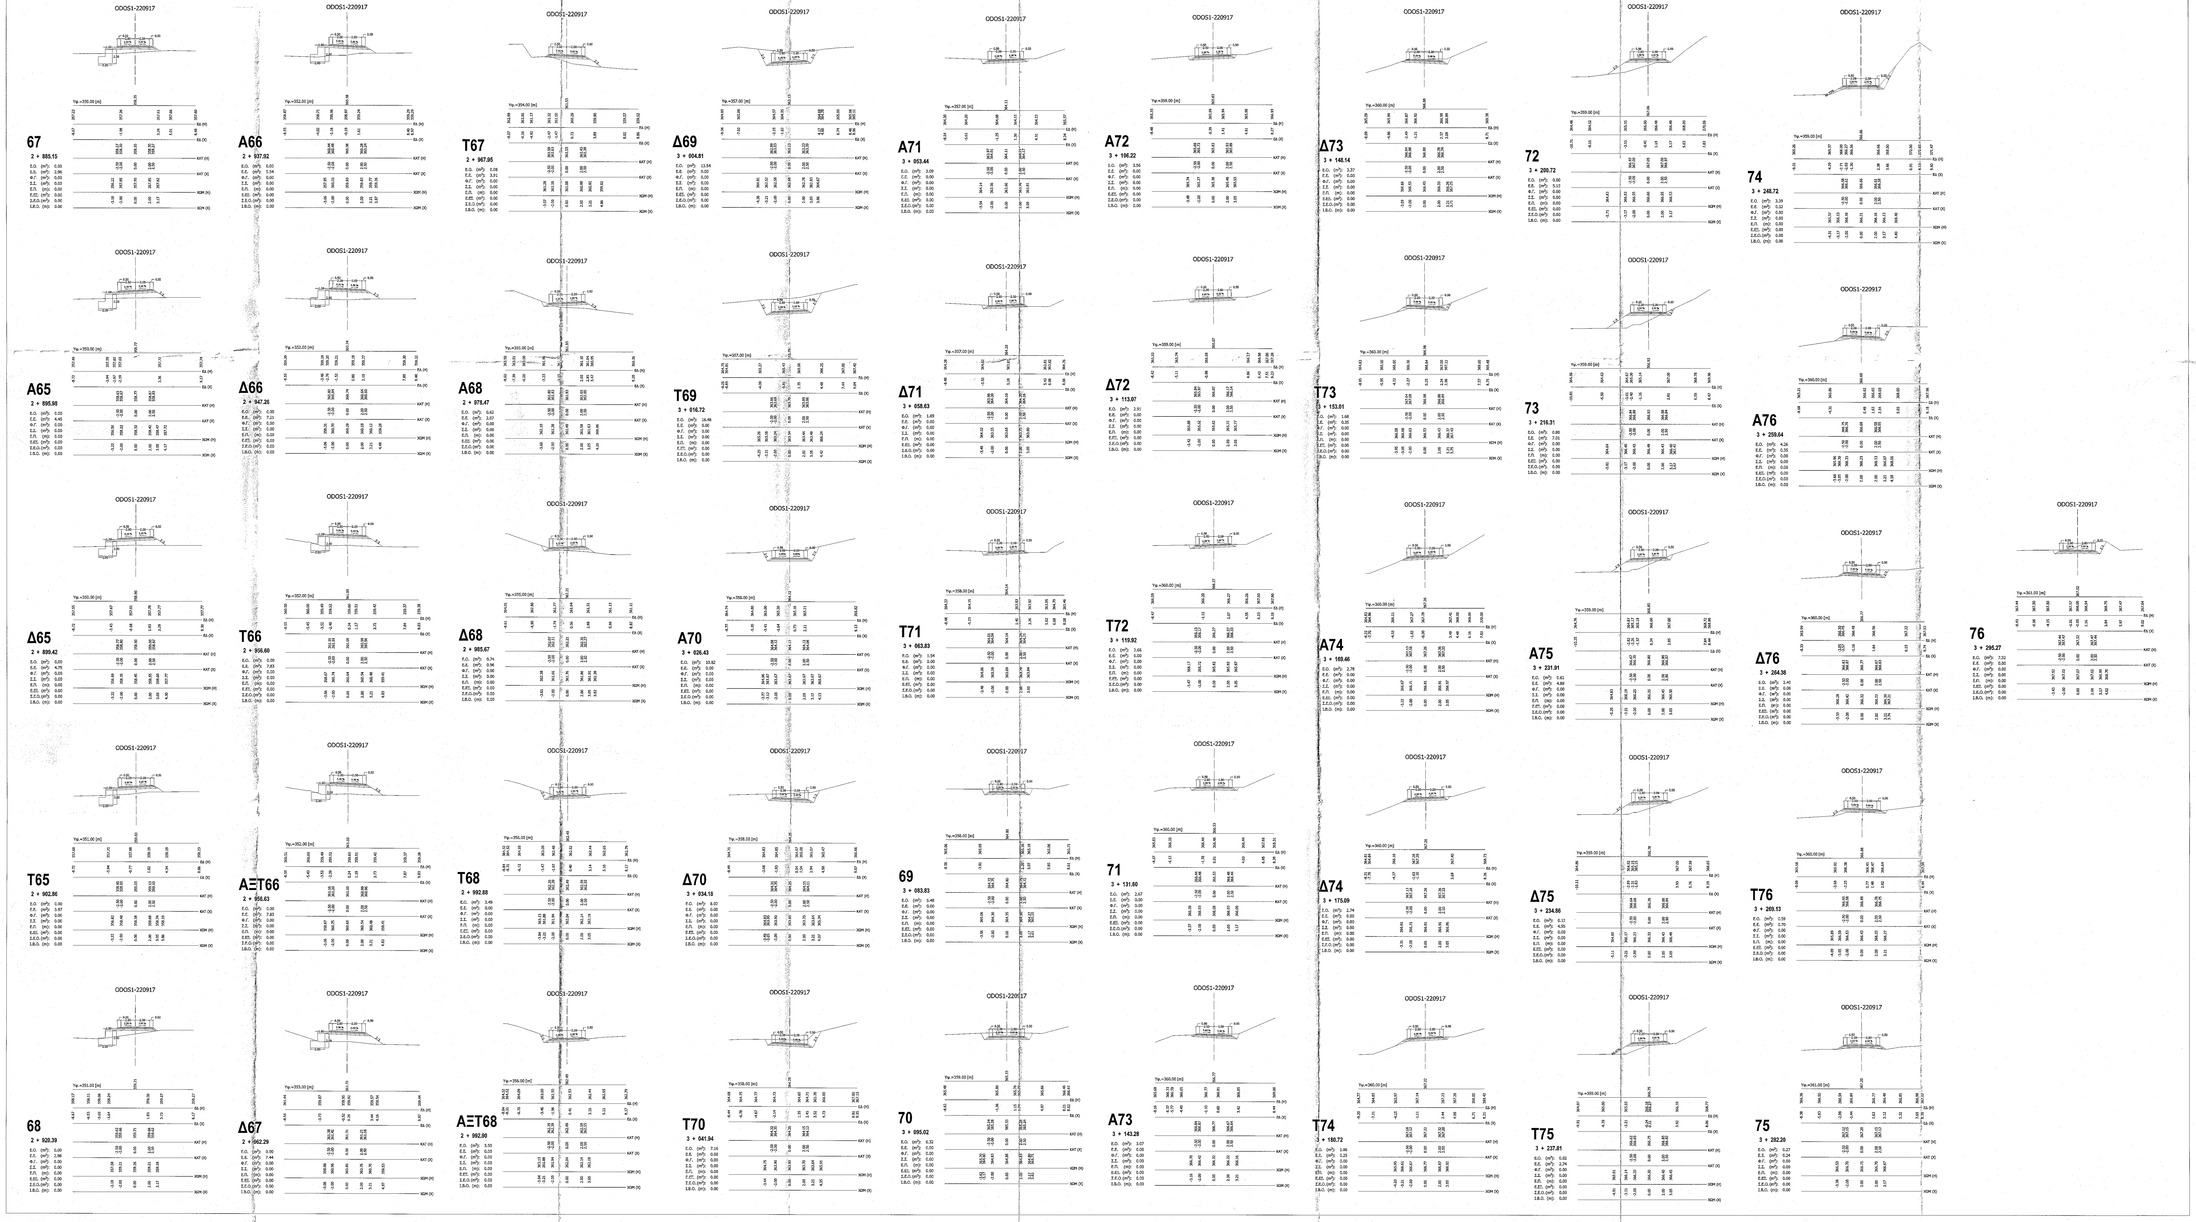

GEORGIO S NAOUM

Digitally signed by GEORGIOS NAOUM
Date: 2018.10.12 10:21:47 +03'00'

ΦΟΡΕΑΣ ΕΡΓΟΥ (OWNER)	**ΔΗΜΟΣ ΔΩΔΩΝΗΣ Ν. ΙΩΑΝΝΙΝΩΝ**
ΕΡΓΟ (PROJECT)	ΒΕΛΤΙΩΣΗ ΑΓΡΟΤΙΚΗΣ ΟΔΟΥ ΑΠΟ Δ.Δ. ΔΕΡΒΙΖΙΑΝΩΝ - Δ.Δ. ΓΕΟΡΓΑΝΩΝ ΕΟΣ Δ.Δ. ΑΛΑΛΑΣΕΣ(ΠΑΚΡΟΤΟΝΗ)
ΘΕΣΗ ΕΡΓΟΥ (PROJECT SITE)	**Τ.Κ ΔΕΡΒΙΖΙΑΝΩΝ - Τ.Κ. ΓΕΟΡΓΑΝΩΝ - Τ.Κ. ΑΛΑΛΑΣΕΣ Δ.Ε. ΛΑΚΚΑΣ ΣΟΥΛΟΥ ΔΗΜΟΣ ΔΩΔΩΝΗΣ**
ΦΑΚΕΛΟ-ΣΤΑΔΙΟ ΜΕΛΕΤΗΣ	**ΟΔΟΠΟΙΙΑ** — ΟΡΙΣΤΙΚΗ ΜΕΛΕΤΗ
ΣΤΟΙΧΕΙΟ ΣΧΕΔΙΟΥ (PROJECT PART)	**ΔΙΑΤΟΜΕΣ ΟΔΟΥ**
ΑΡΙΘΜΟΣ ΜΕΛΕΤΗΣ (PROJECT NO)	**372**
ΚΛΙΜΑΚΑ (SCALE)	**1:200**
ΗΜΕΡΟΜΗΝΙΑ (DATE)	**ΣΕΠΤΕΜΒΡΙΟΣ 2017**
ΣΧΕΔΙΟ (DRAWING)	**ΟΔ** — **Δ.05**
ΜΕΛΕΤΗΤΗΣ (DESIGNER'S NAME)	.....

Ο ΣΥΜΒΟΥΛΟΣ (CONSULTANT)

Ο ΑΝΑΠΛΗΡΩΤΗΣ ΔΙΕΥΘΥΝΤΗΣ ΤΟΥ ΤΜΗΜΑΤΟΣ (DEPUTY DIRECTOR OF DEPARTMENT)

Α.ΡΟΥΣΟΠΟΥΛΟΣ
ΠΟΛΙΤΙΚΟΣ ΜΗΧΑΝΙΚΟΣ Τ.Ε

Γ.ΝΑΟΥΜ
ΠΟΛΙΤΙΚΟΣ ΜΗΧΑΝΙΚΟΣ Τ.Ε.

Α/Α	ΕΙΔΟΣ ΜΕΛΕΤΗΣ	ΕΝΔΕΙΞΕΙΣ ΣΧΕΔΙΩΝ	ΜΟΝΑΔΕΣ	ΕΝΕΡΓΟΣ ΜΕΛΕΤΗΣ	ΕΠΥΡΟΣ ΜΕΛΕΤΗΣ